ĐIỀU CHỈNH QUY HOẠCH CHUNG XÂY DỰNG TỶ LỆ 1/5.000 KHU CÔNG NGHỆ CAO HOÀ LẠC ĐẾN NĂM 2030

BẢN ĐỒ QUY HOẠCH TỔNG MẶT BẰNG SỬ DỤNG ĐẤT ĐẾN NĂM 2030

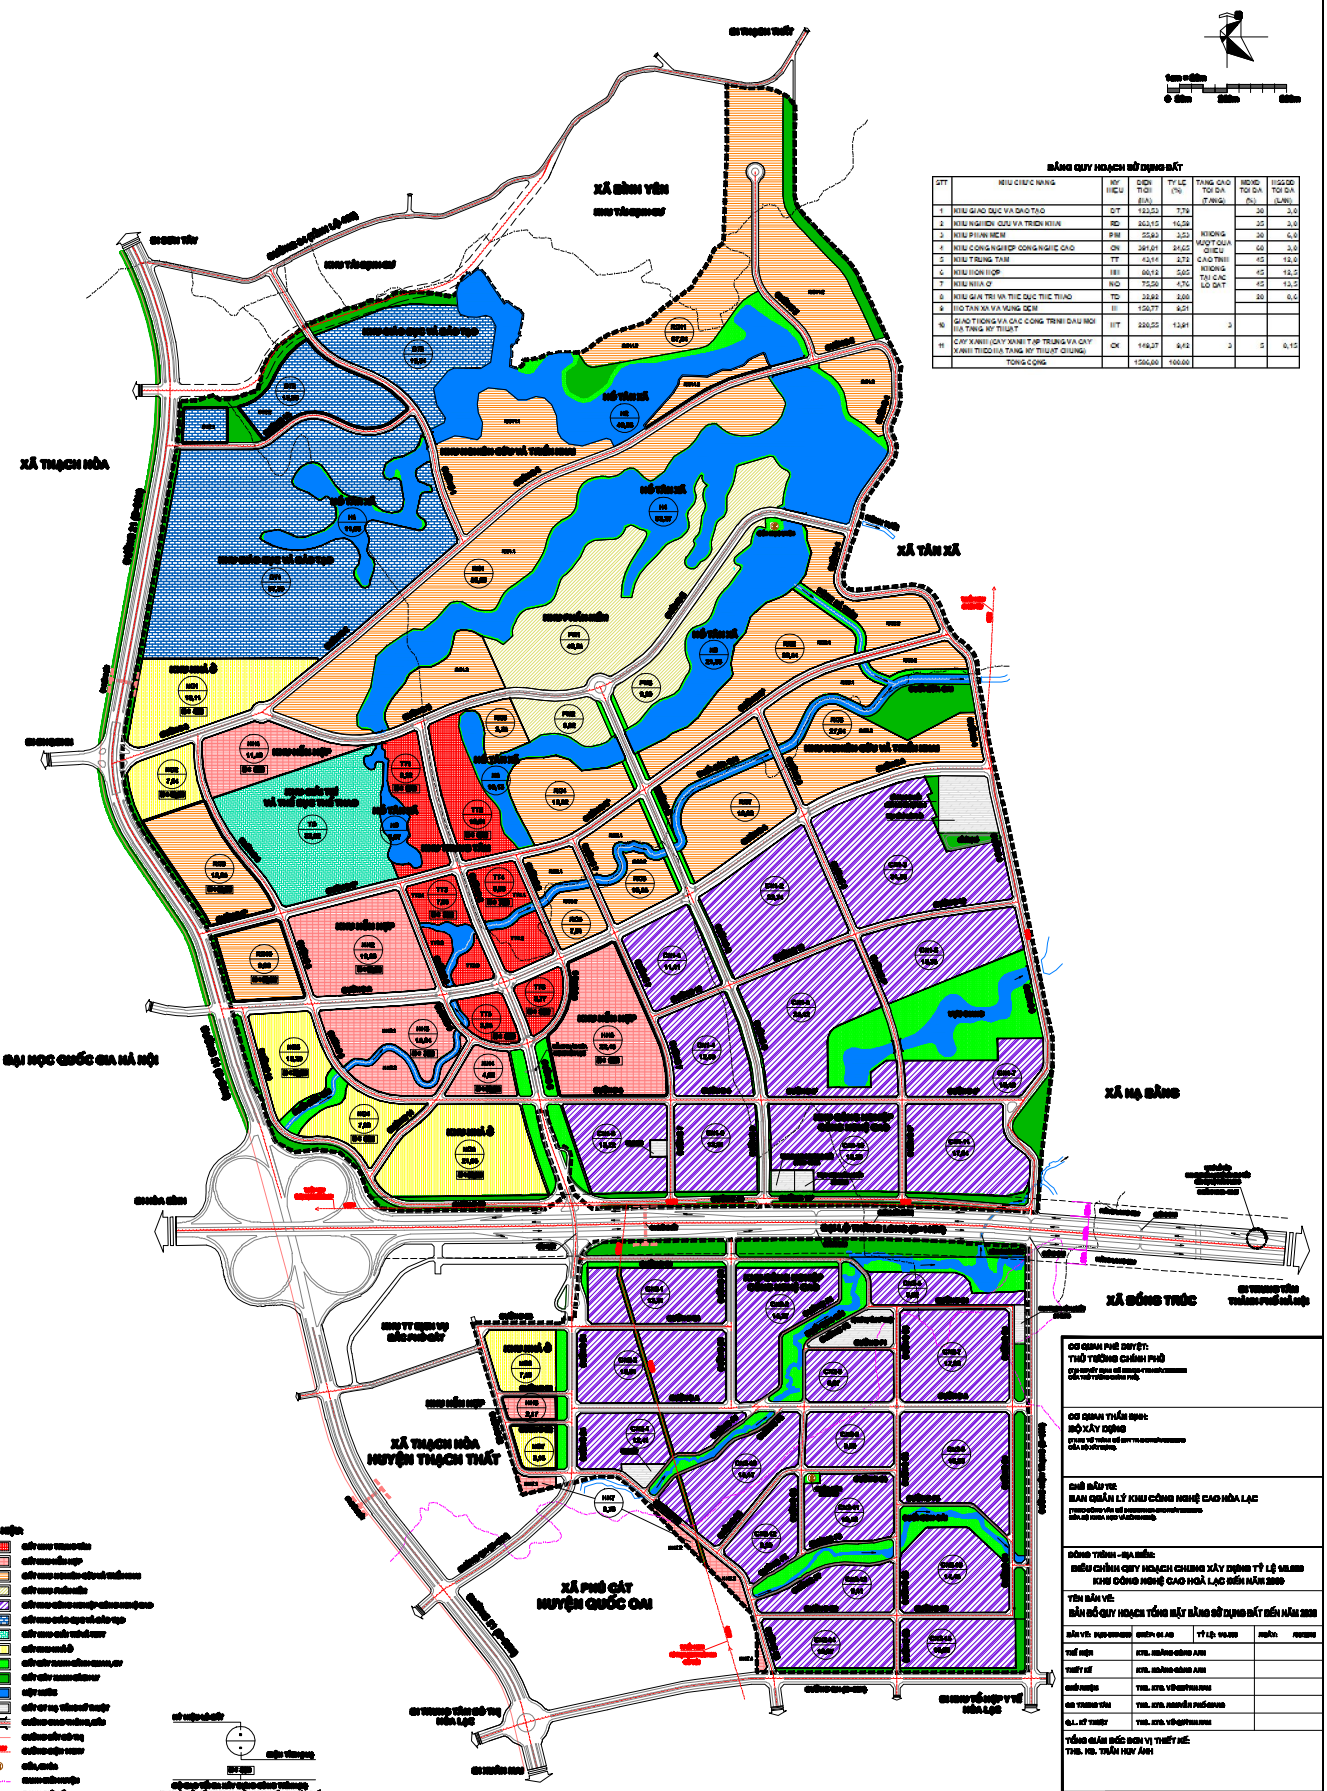

BẢNG QUY HOẠCH SỬ DỤNG ĐẤT

STT	KHU CHỨC NĂNG	KÝ HIỆU	DIỆN TÍCH (HA)	TỶ LỆ (%)	TẦNG CAO TỐI ĐA (TẦNG)	MĐXD TỐI ĐA (%)	HSSDĐ TỐI ĐA (LẦN)
1	KHU GIÁO DỤC VÀ ĐÀO TẠO	DT	123,53	7,79		30	3,0
2	KHU NGHIÊN CỨU VÀ TRIỂN KHAI	RD	263,15	16,59		35	3,0
3	KHU PHẦN MỀM	PM	55,93	3,53	KHÔNG VƯỢT QUÁ CHIỀU CAO TĨNH KHÔNG TẠI CÁC LÔ ĐẤT	30	6,0
4	KHU CÔNG NGHIỆP CÔNG NGHỆ CAO	CN	391,01	24,65		60	3,0
5	KHU TRUNG TÂM	TT	43,14	2,72		45	12,0
6	KHU HỖN HỢP	HH	60,12	3,05		45	12,5
7	KHU NHÀ Ở	NO	75,50	4,76		45	13,5
8	KHU GIẢI TRÍ VÀ THỂ DỤC THỂ THAO	TD	32,92	2,08		20	0,6
9	HỒ TÂN XÃ VÀ VÙNG ĐỆM	H	150,77	9,51			
10	GIAO THÔNG VÀ CÁC CÔNG TRÌNH ĐẦU MỐI HẠ TẦNG KỸ THUẬT	HT	220,55	13,91	3		
11	CÂY XANH (CÂY XANH TẬP TRUNG VÀ CÂY XANH THEO HẠ TẦNG KỸ THUẬT CHUNG)	CX	149,37	9,42	3	5	0,15
	TỔNG CỘNG		1586,00	100,00			

CƠ QUAN PHÊ DUYỆT:
THỦ TƯỚNG CHÍNH PHỦ

CƠ QUAN THẨM ĐỊNH:
BỘ XÂY DỰNG

CHỦ ĐẦU TƯ:
BAN QUẢN LÝ KHU CÔNG NGHỆ CAO HÒA LẠC

ĐỒNG TRÌNH - ĐỊA ĐIỂM:
ĐIỀU CHỈNH QUY HOẠCH CHUNG XÂY DỰNG TỶ LỆ 1/5.000 KHU CÔNG NGHỆ CAO HOÀ LẠC ĐẾN NĂM 2030

TÊN BẢN VẼ:
BẢN ĐỒ QUY HOẠCH TỔNG MẶT BẰNG SỬ DỤNG ĐẤT ĐẾN NĂM 2030

BẢN VẼ:	ĐỊNH DẠNG	ĐIỂM ĐA ĐỘ	TỶ LỆ: 1/5.000	NGÀY:	NGHIÊN
THẾ HIỆN	KTS. NGÀNG CÔNG ANH				
THIẾT KẾ	KTS. NGÀNG CÔNG ANH				
CHỦ NHIỆM	TKS. KTS. VŨ QUỐC HÀ NAM				
GIÁ TRƯNG TÂM	TKS. KTS. NGUYỄN PHÚ HÀNG				
Q.L. KỸ THUẬT	TKS. KTS. VŨ QUỐC HÀ NAM				

TỔNG GIÁM ĐỐC ĐƠN VỊ THIẾT KẾ:
THS. KS. TRẦN HUY ÁNH

CÔNG TY CP TƯ VẤN XÂY DỰNG CÔNG NGHIỆP VÀ ĐÔ THỊ VIỆT NAM
VCC ENGINEERING CONSULTANTS JOINT - STOCK COMPANY